


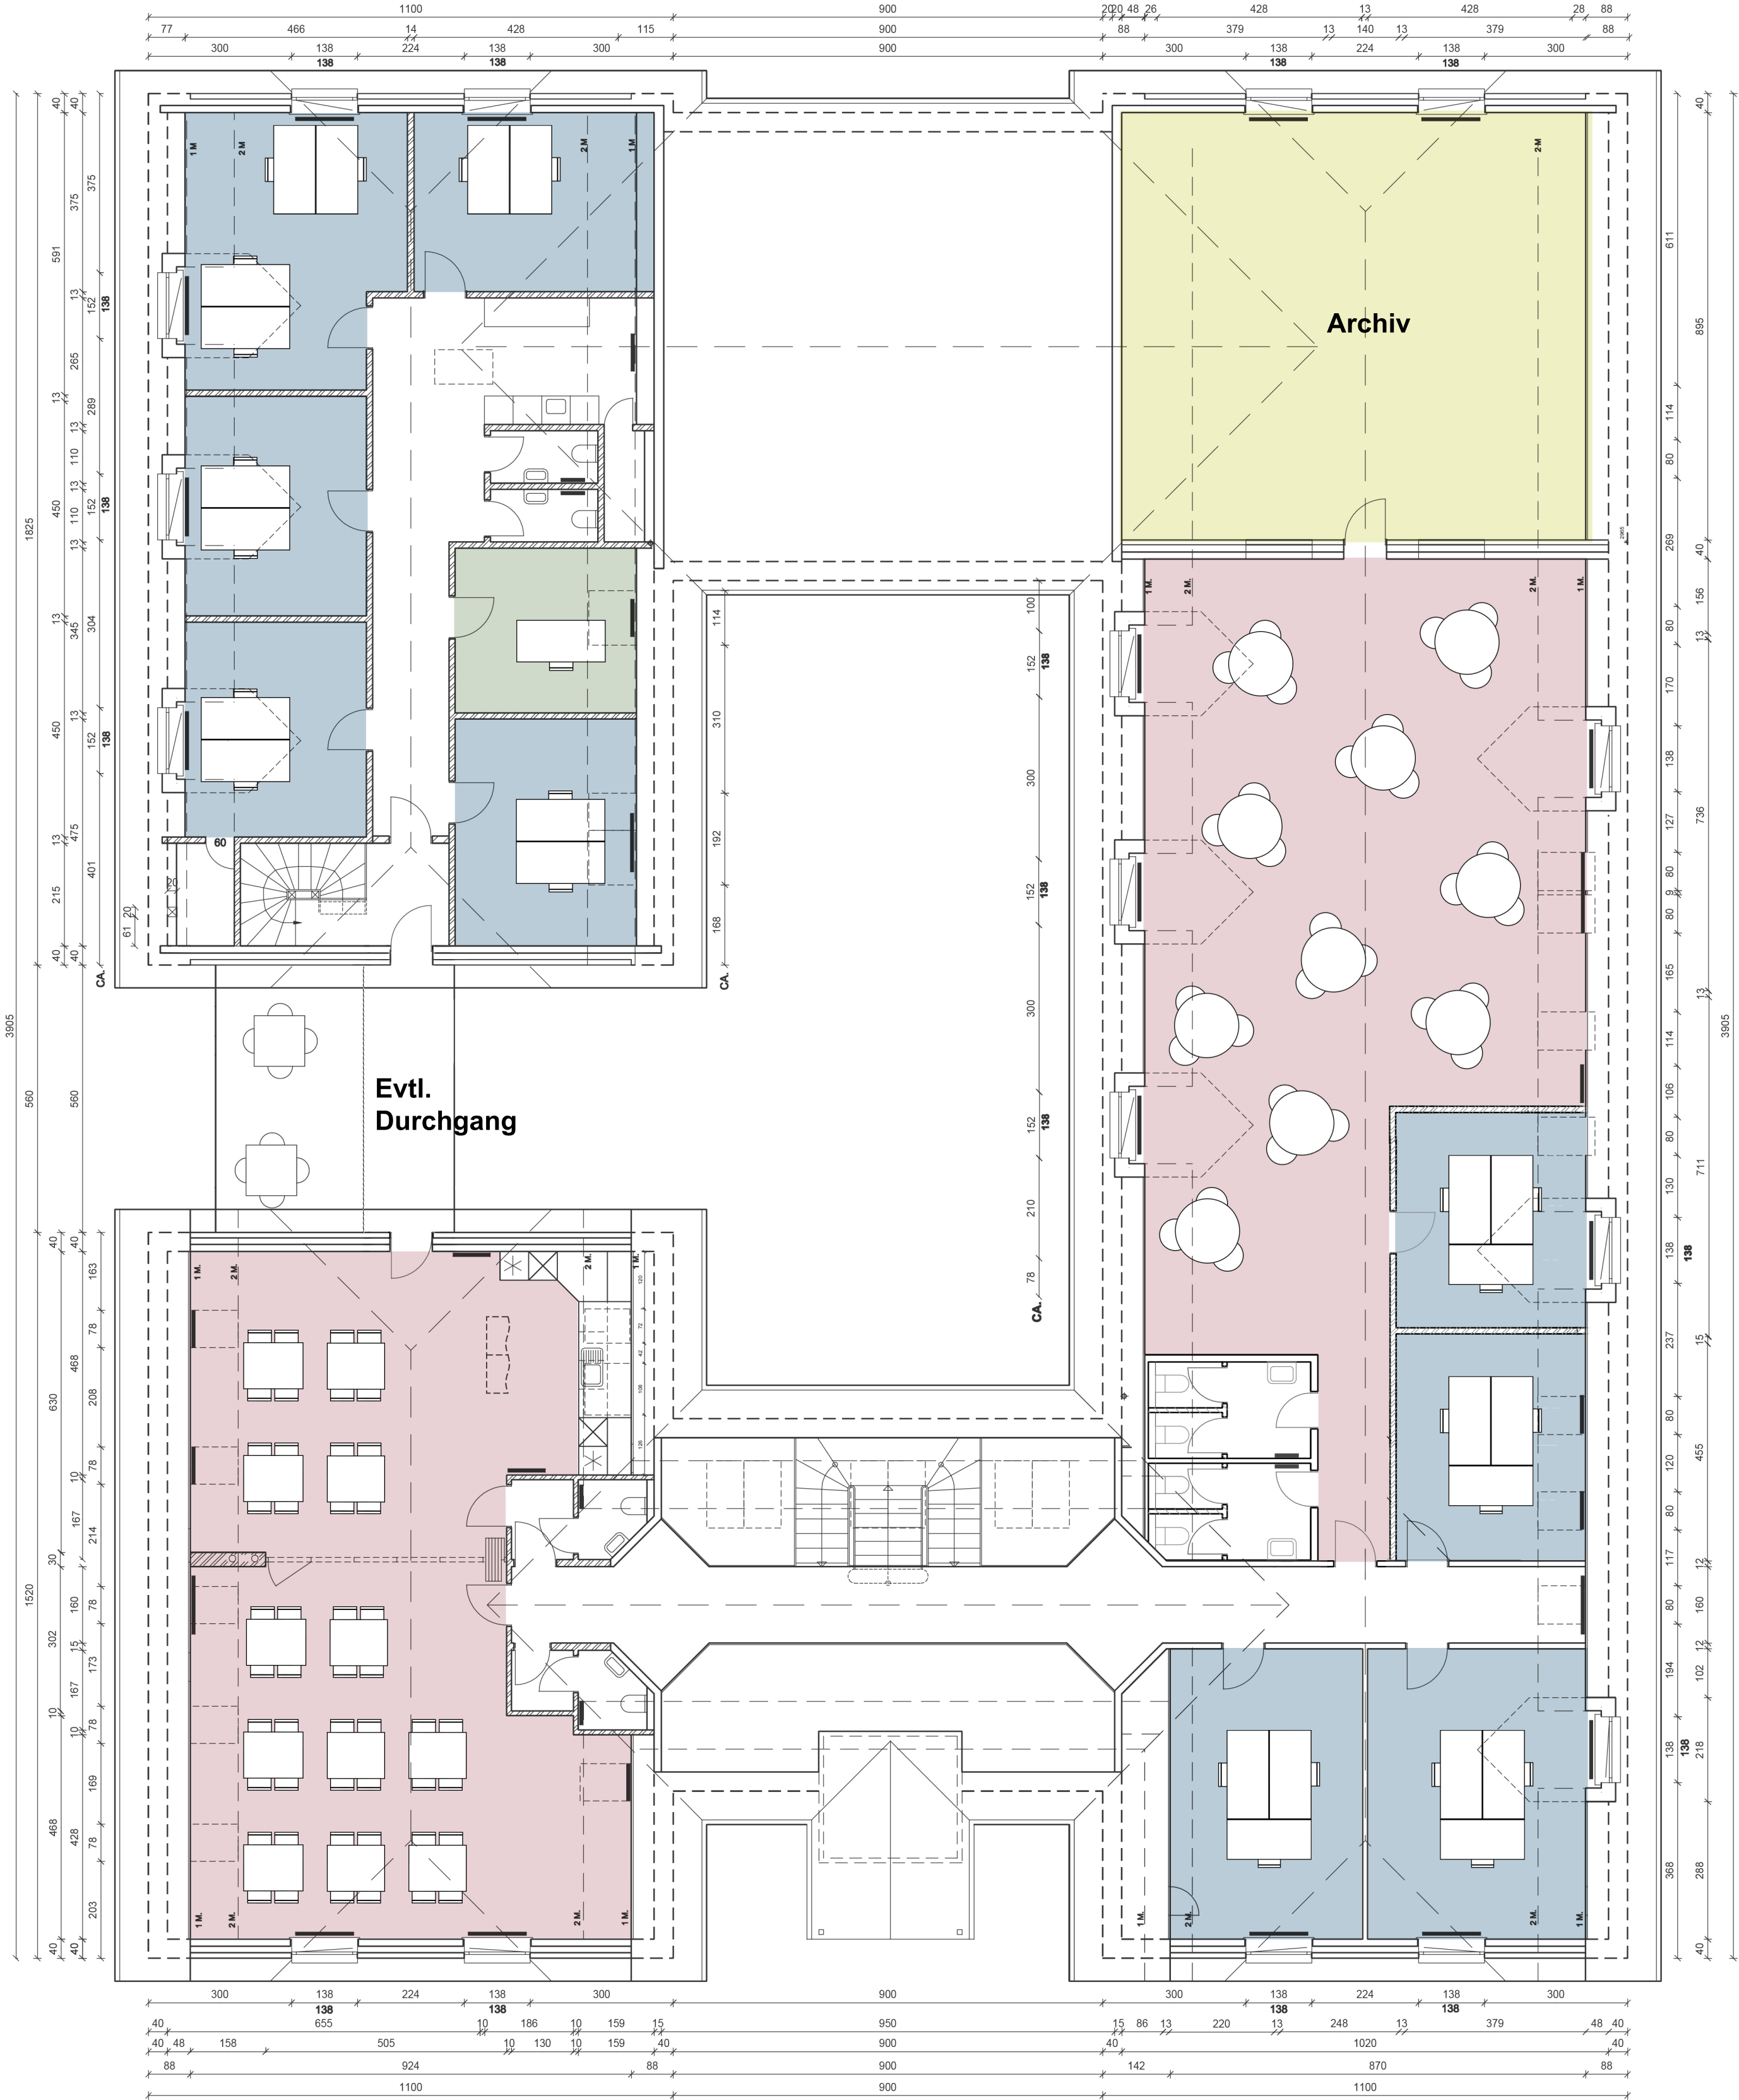

DACHGESCHOß 1:100

Hansen Consult		Fjordbjerg Ager 27 DK-7840 Højslev Tel.: +45 - 4053 6355	
Bauherr:	Hansen Consult GbR, Am Ozer 7, D-24955 Harrislee		
Bauplatz:	Am Ozer 7, D-24955 Harrislee		
Bauvorhaben:	Bürogebäude		
Datum:	Zeichnung: p/h		AZ: Maßstab: 1:100